



TYPOWE KURNIKI

Płyta dachowa AGRO z uwagi na zastosowanie od strony wewnętrznej okładziny z tworzywa sztucznego lub folii aluminiowej jest odporna na agresywne środowiska, które powstają przy hodowli zwierząt urynę i amoniak. Okładzina dolna płyty odporna jest na wysokie ciśnienie wody w trakcie zmywania.

Ściana zewnętrzna wykonana jest z płyty warstwowej z rdzeniem poliuretanowym o dwóch okładzinach stalowych, ocynkowanych z warstwą ochronną POLIESTER 25 µm. Płyta może być montowana w układzie pionowym i poziomym. Do obudowy ścian stosuje się płyty o grubości 60, 80 lub 100 mm.

Wentylacja:

Z uwagi na powtarzalną, szkieletową konstrukcję obiektu inwestor ma możliwość doboru oraz zmiany typu wentylacji nawet w gotowym obiekcie, poniżej przedstawiamy wybrane warianty:

- grawitacyjna i mechaniczna z bocznymi regulowanymi wlotami powietrza i wywiewnymi kominkami dachowymi
- możliwość zainstalowanie wentylatorów czołowych na dodatkowej konstrukcji wsporczej
- użycie ściennych klap nawiewnych na całej długości budynku.



Uwagi:

W trakcie procesu projektowania konstrukcji kurnika każdorazowo uwzględnia się wartość i rozkład obciążeń technologicznych wynikających z parametrów linii do pojenia i karmienia drobiu oraz nagrzewnic gazowych i dmuchaw powietrza podwieszonych do konstrukcji obiektu.

OPIS OBIEKTU:

Konstrukcja stalowa ramowa ze stali gorąco walcowanej lub blachownic o zmiennym przekroju. Długość obiektu dowolna (wielokrotność ram co 5 lub 6 m). Szerokość od 12 do 24 m.

Zabezpieczenia antykorozyjne poprzez:

- ocynkowanie ogniowe lub
- malowanie farbami epoksydowymi o łącznej grubości 160 µm

Elementy podporowe (płatwie) do montażu płyt dachowych z elementów zimnogiętych lub gorąco-walcowanych.

Ściany boczne montowane w układzie pionowym lub poziomym.






Obudowa dachu i ścian wykonana z płyty warstwowej z izolacyjnym rdzeniem ze sztywnej pianki poliuretanowej, która ma bardzo dobre parametry izolacji termicznej.

Płyty dachowe:

Dzięki swej sztywności i dobrej izolacyjności termicznej płyta jest bardzo dobrym rozwiązaniem dla obudowy dachów budynków inwentarskich o konstrukcji szkieletowej. Dodatkowa możliwość wyboru rodzaju okładzin pozwala na zastosowanie płyty w środowiskach o różnym stopniu agresywności (możliwe powłoki: POLIESTER, PVdF, PVC.)

Zastosowanie:

60, 80 - brojlery i nioski,
80, 100 - stado rodzicielskie

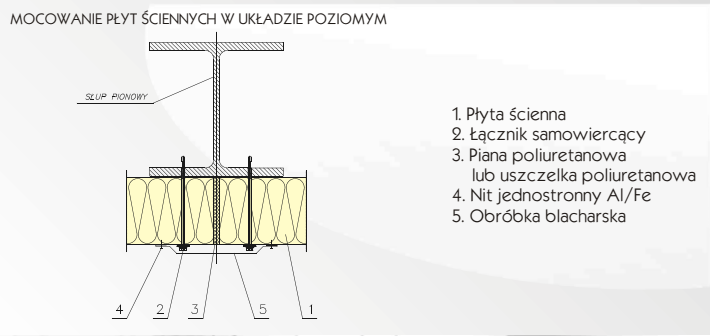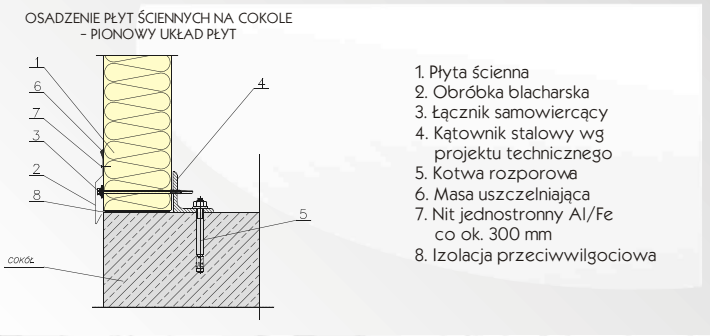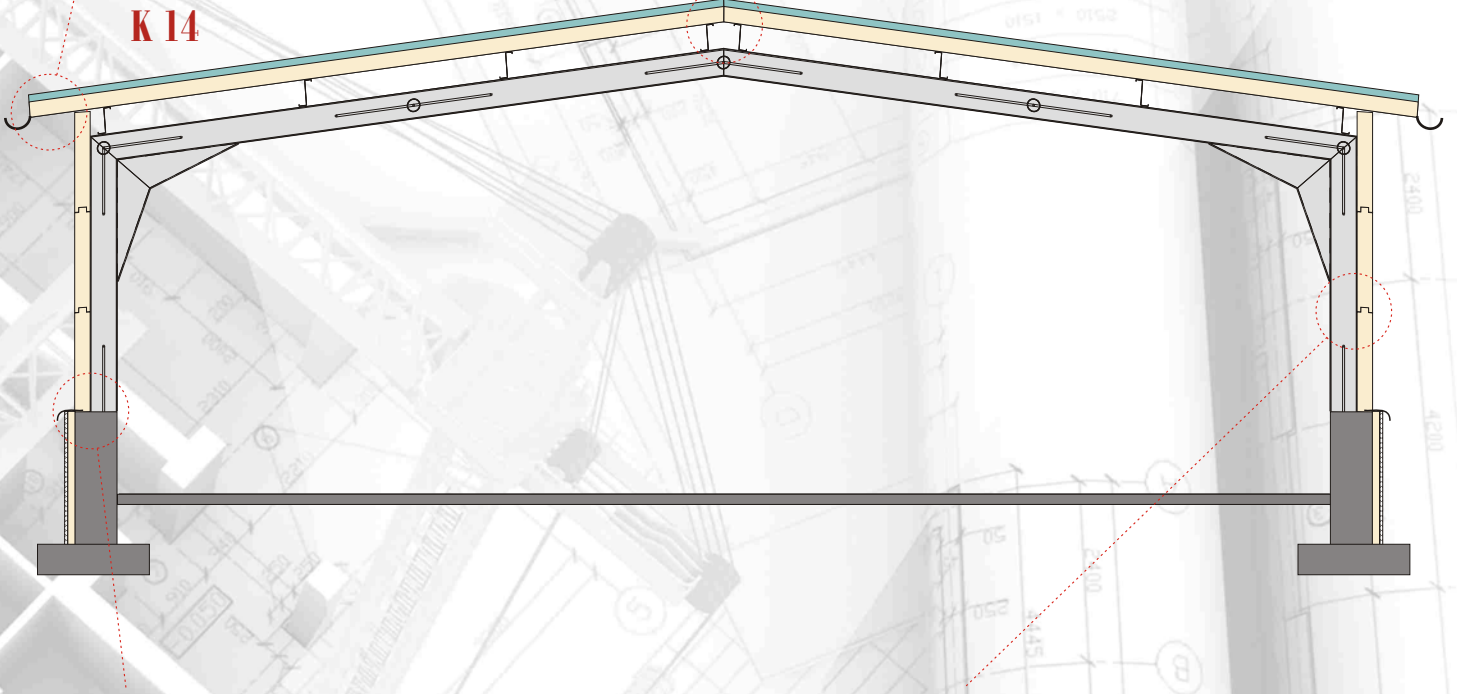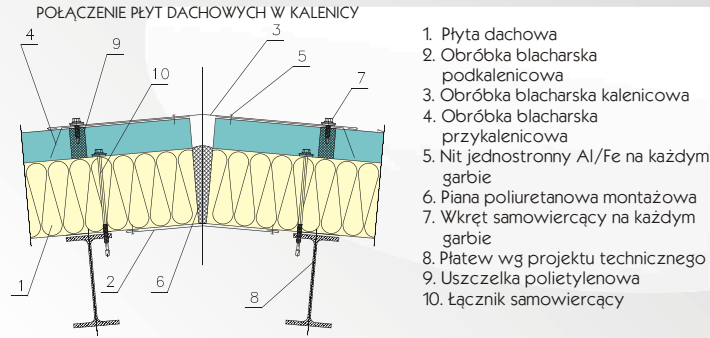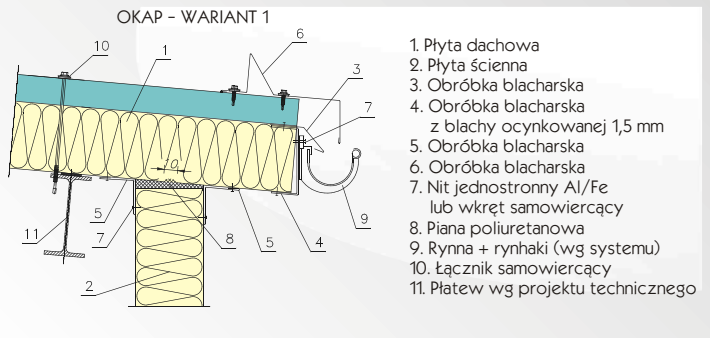

Zastosowanie płyty warstwowej z rdzeniem z poliuretanu na obiekty drobiarskie							
DACH	BROJLER	NIOSKA	STADO RODZICIELSKIE	ŚCIANA	BROJLER	NIOSKA	STADO RODZICIELSKIE
60	✓	✓	—	60	✓	✓	—
80	✓	✓	✓	80	✓	✓	✓
100	—	—	✓	SUFIT PODWIESZANY			
				80	✓	✓	✓
				100	✓	✓	✓

